



Schiffsanleger

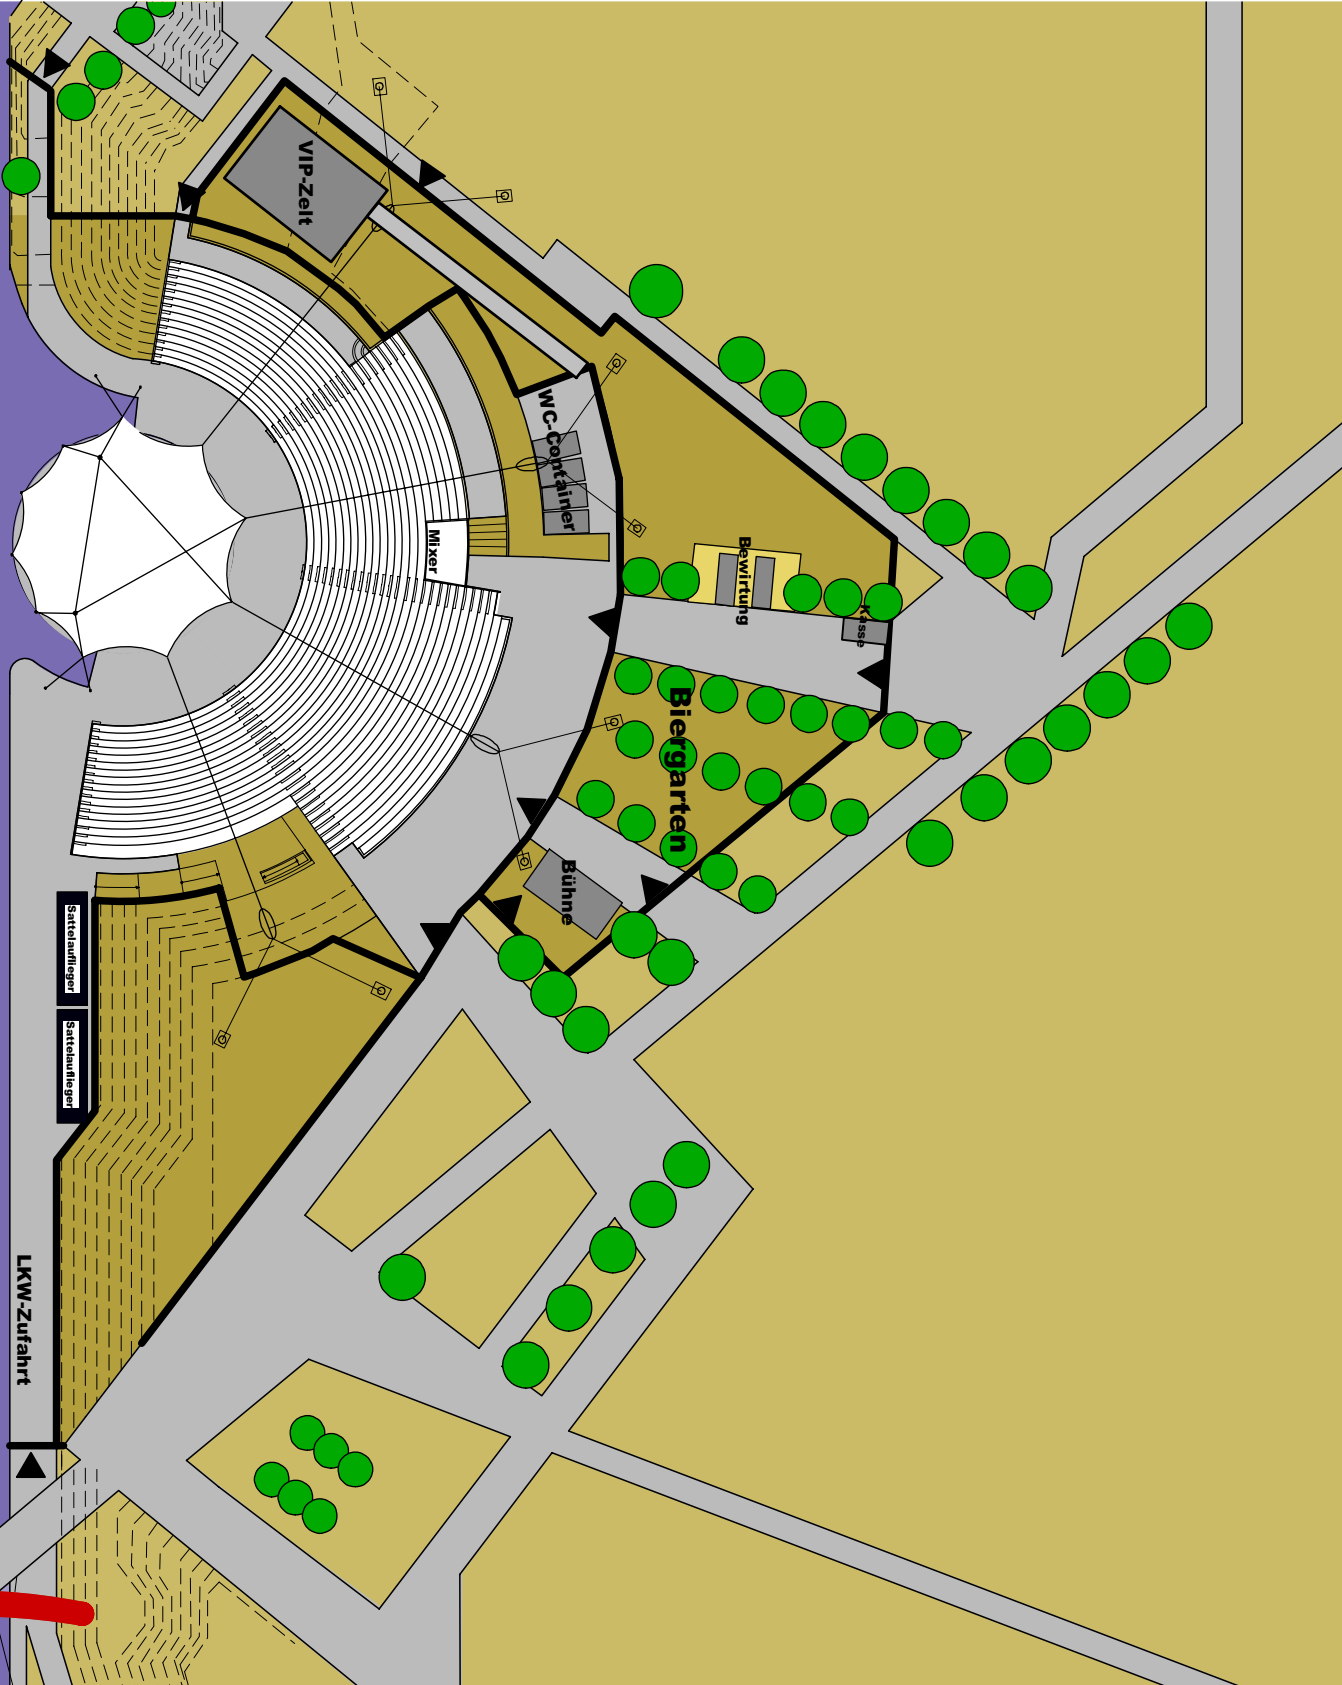

Rhein-Herne-Kanal

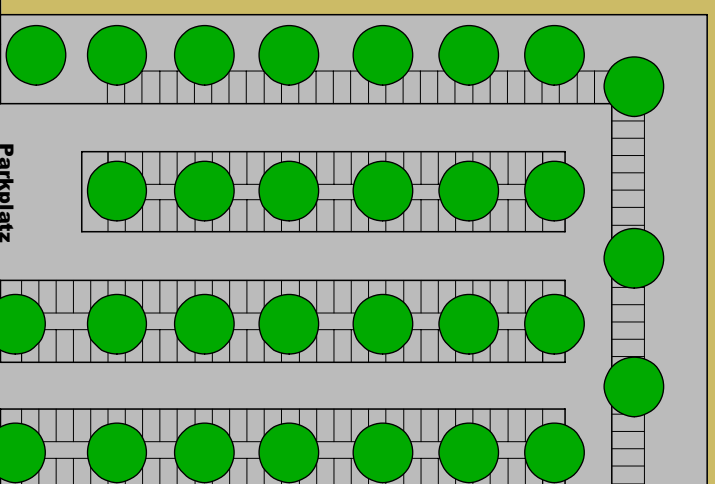


Fahrradparkplatz

Parkplatz

LKW-Zufahrt

Sattelreiter Sattelwiese


AMPHITHEATER GELSENKIRCHEN
 GROTHUSSTRASSE 201
 45889 GELSENKIRCHEN
 TEL.: 0209/50 83 - 405
 FAX.: 0209/50 83 - 406
 WWW: AMPHITHEATER.GELSENKIRCHEN.DE

Projekt: AMPHITHEATER GELSENKIRCHEN
 Detail: Lageplan
 Maßstab: 1:1000 bei DIN A4
 Datum: Di., 08.07.2003
 Name: IE/SS

© 2002 Ingolf Feich
 Alle Rechte vorbehalten.
 Kein Teil dieser Zeichnung/Skizze darf in irgendeiner Form (Fotokopie, Mikrofilm oder ein anderes Verfahren) reproduziert oder unter Verwendung elektronischer Systeme verbreitet, vervielfältigt oder verbreitet werden. Sollten weitere Exemplare benötigt werden, können diese schriftlich angefordert werden.